



KOTEN – OK FB ERDGESCHOSS (HAUS F/G/H):
± 0.00 = 459.50 m.ü.M.

01 5 10 m



BAUVORHABEN:
Neubau Einfamilienhausquartier 'Usserbärg'
Benzeweg, 8222 Beringen

GRUNDEIGENTÜMER:
Verena Hauser
Lindliweg 5f, 8200 Schaffhausen

Frau Verena Hauser

Grundeigentümerin

Ort, Datum Schaffhausen

Unterschrift



PARZELLENUMMER:
743

BAUHERRSCHAFT / PLANVERFASSER:
Quadraplan AG
Mühlentalsträsschen 9, 8200 Schaffhausen

Herr Pascal Burr

Geschäftsführer

Ort, Datum Schaffhausen

Unterschrift

052 633 00 88
p.burr@quadraplan.ch

PROJEKTNUMMER:
053
GEZEICHNET:
kathrinsimmen Architekten


DATUM:
22.11.2021

PLANUNGSPHASE:
Baueingabe

MASSSTAB:
1:500
PLANGRÖSSE:
A3 (420/297 mm)

PLANNUMMER:
3301

PLANTITEL:
Situationsplan

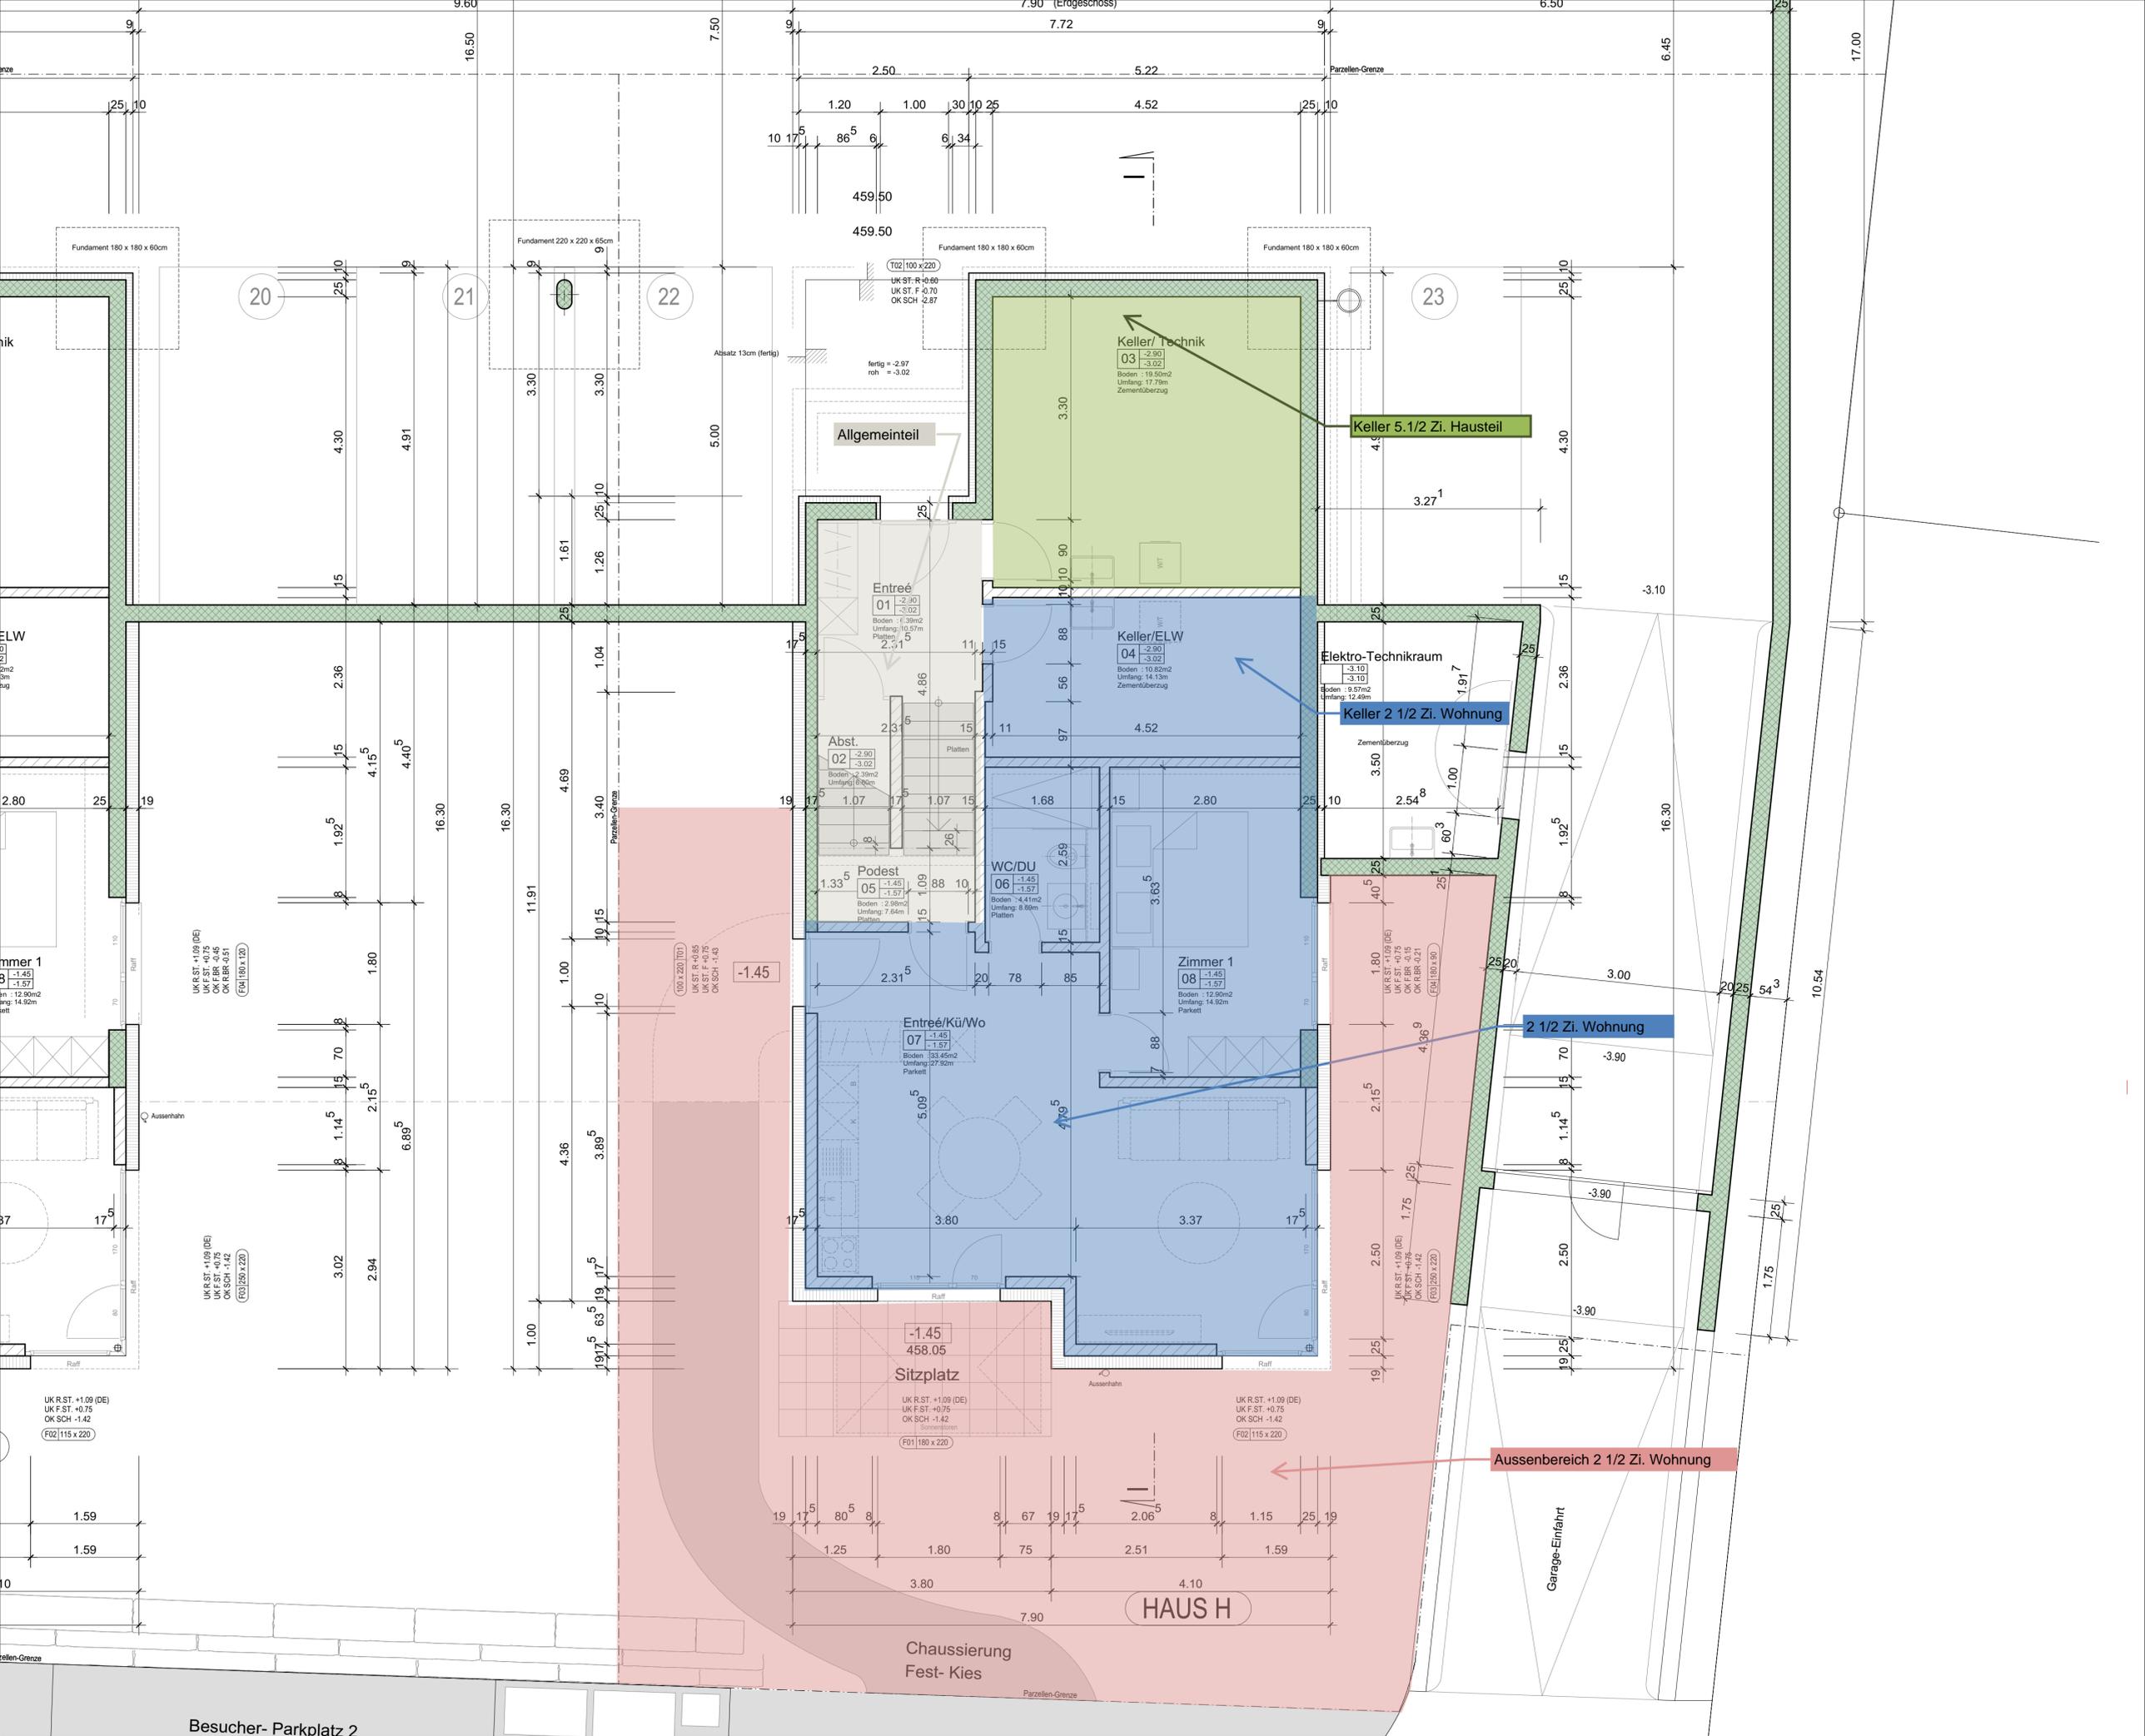


Wohnüberbauung "Usseberg"

Projekt: Wohnüberbauung Benzweg 8222 Beringen
Bauherrschaft: Quadraplan AG Mühltalsträsschen 9 8200 Schaffhausen
Planung: GRIESHABER & LUCIDI Moserstrasse 28 8200 Schaffhausen

Plan: Grundriss UNTERGESCHOSS **Haus H**
 Dat.: 01.04.22 Rev: 24.08.22 Gez.: LUC Pl. Gr.: 60 / 63 M.: 1:50

Nr.: **H01** Index: **05**

Index	Revision	Änderungen:
01	01.06.22	Generelle Grundriss- und Fensterüberarbeitung
02	06.07.22	Stützen angepasst / Wände 17.5 cm bei Eingang von Garage
03	25.07.22	Kanalisation angepasst
04	01.08.22	Neu Betonsäule zwischen PP 21+22 / Stützenfundamente eigeschnitten / Türe Abstellraum nach aussen öffnend
05	24.08.22	Aussenhahn Entliegenwohnung ergänzt / Steinmauer gegen Strasse / Massanpassungen Haus F + G Fassade
06		
07		
08		
09		
10		

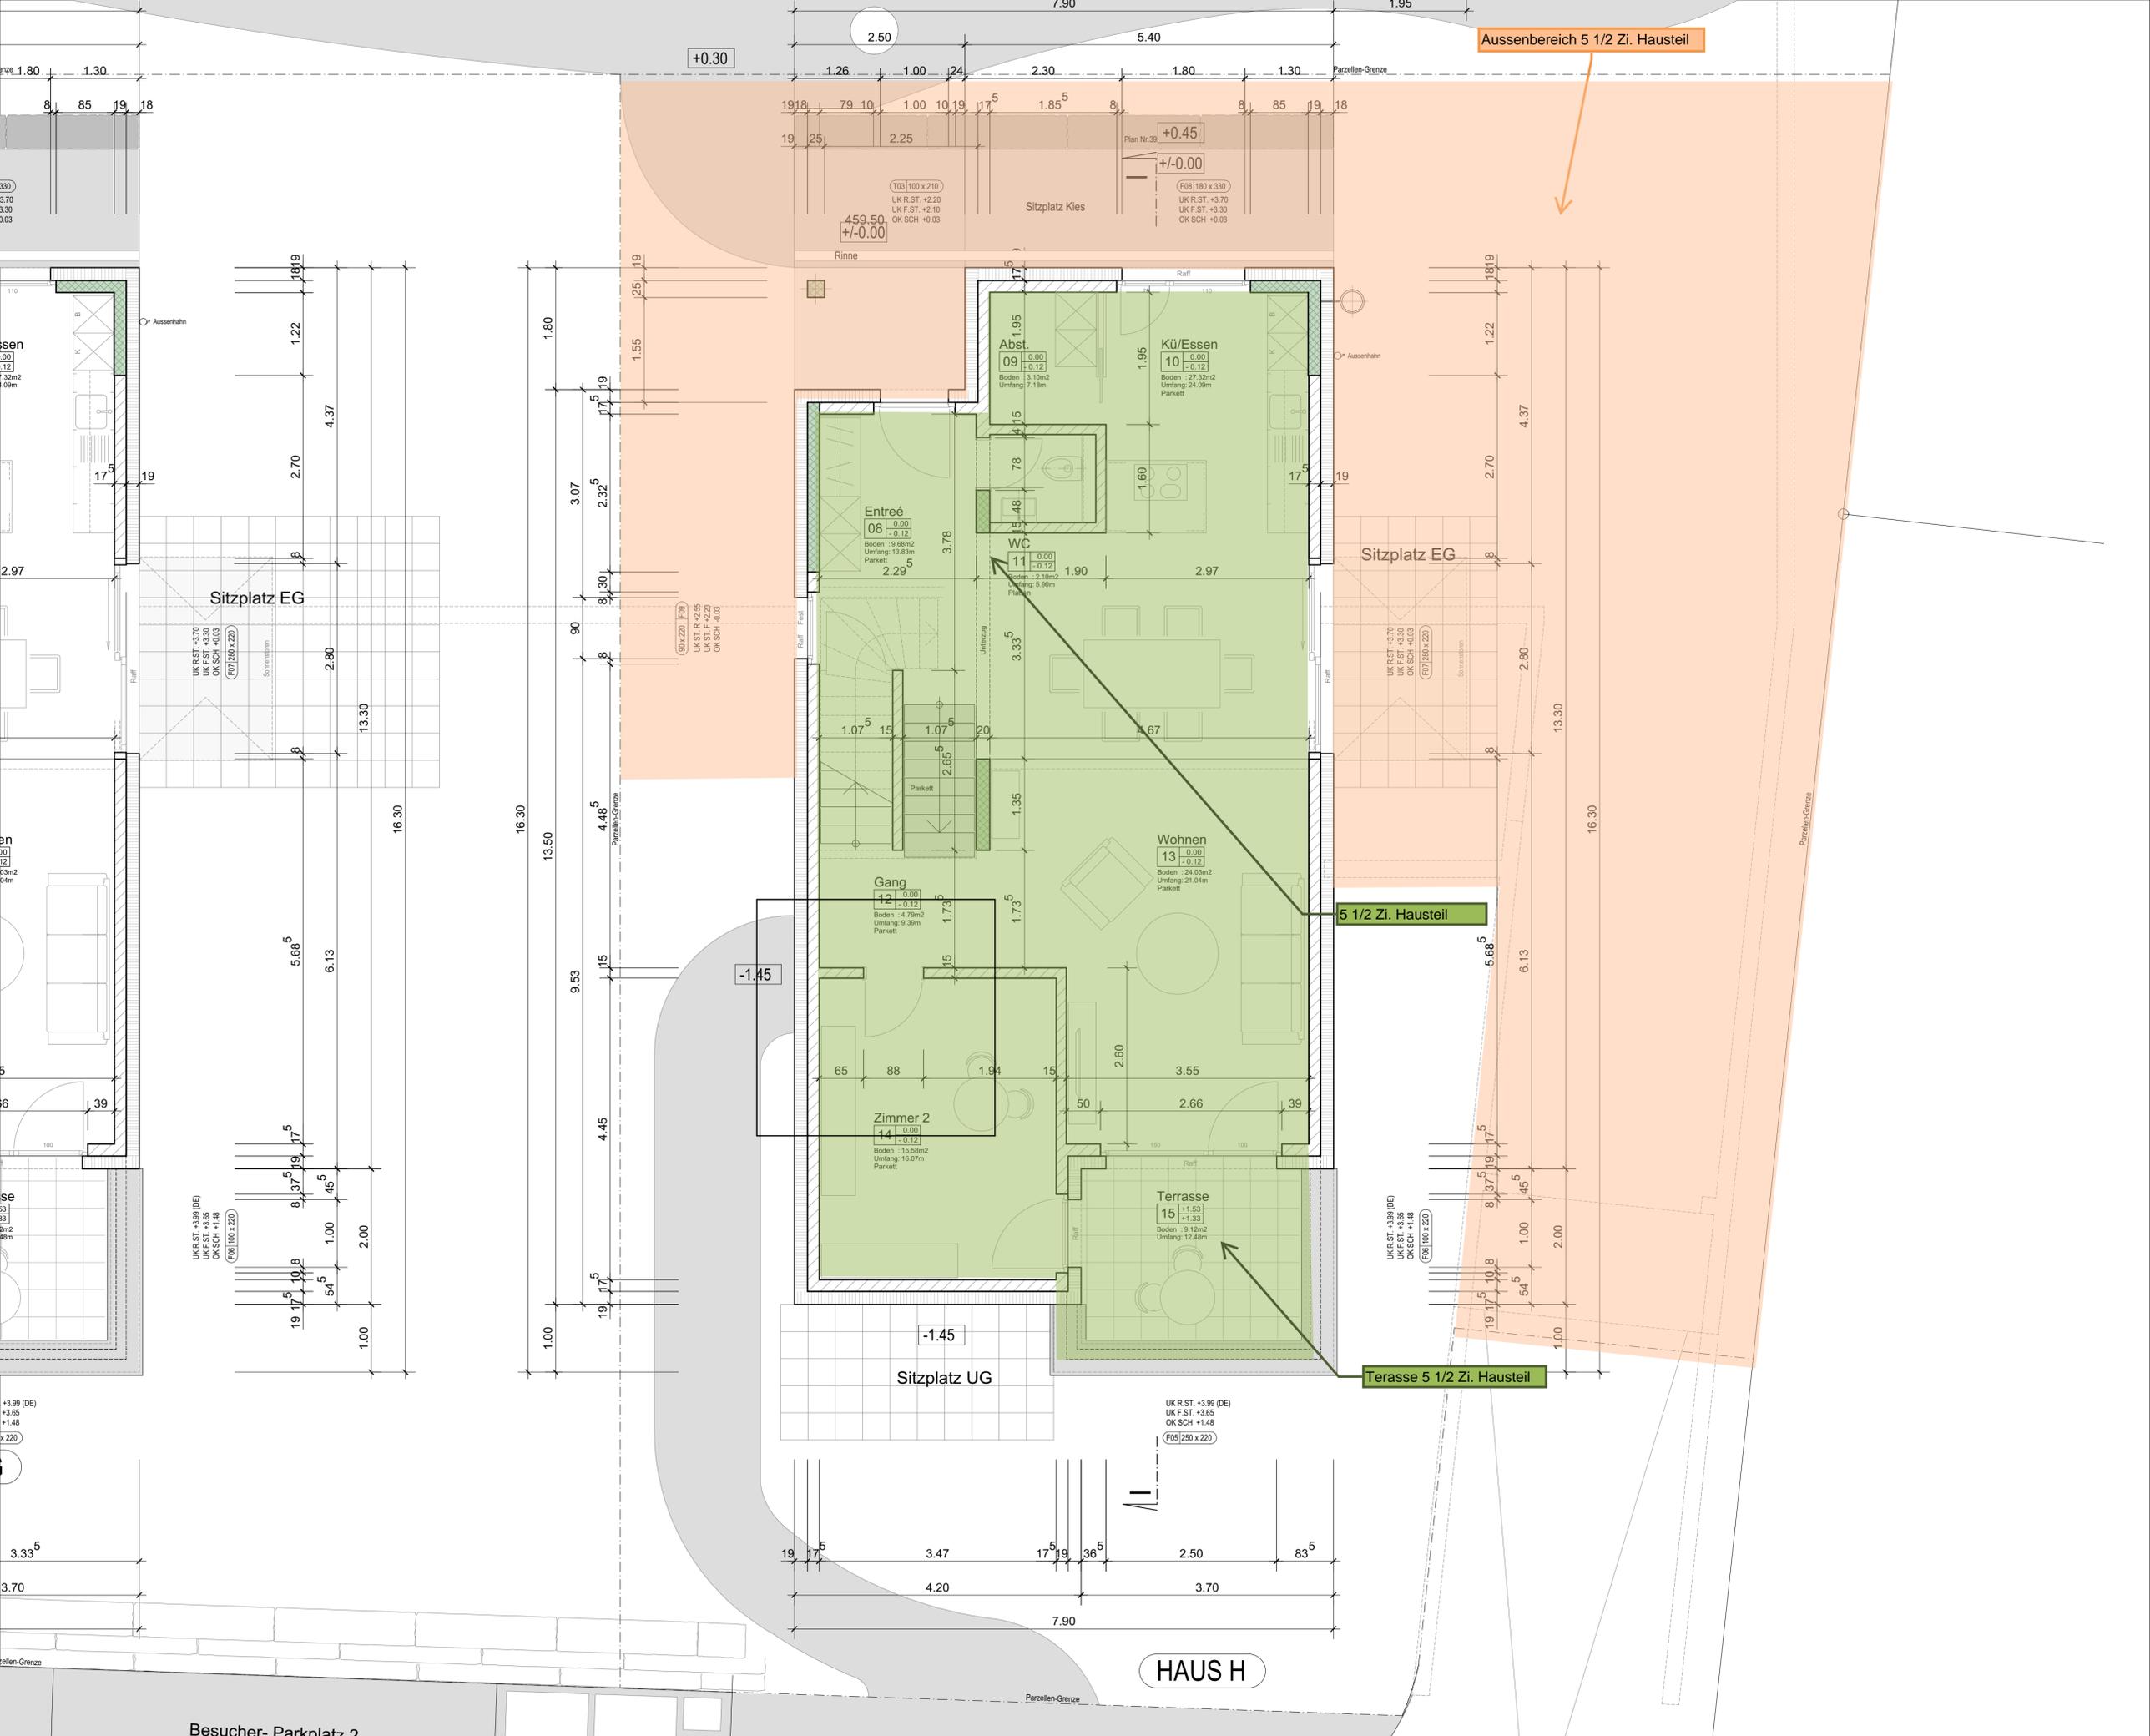


Wohnüberbauung "Usseberg"

Projekt: Wohnüberbauung Benzweg 8222 Beringen
Bauherrschaft: Quadraplan AG Mühltalsträsschen 9 8200 Schaffhausen
Planung: GRIESHABER & LUCIDI Moserstrasse 28 8200 Schaffhausen

Planausschnitt: H02 05
Grundriss ERDGESCHOSS Haus H

Nr: H02 Index: 05
 Datum: 01.04.22 Rev: 24.08.22 Gez: LUC Pl. Gr: 60 / 63 M.: 1:50

Index	Revision	Änderungen
01	01.06.22	Generelle Grundriss- und Fensterüberarbeitung
02	06.07.22	Cheminee entfernt
03	25.07.22	Kanalisation angepasst
04	01.08.22	Festverglasung Fenster unter Treppe / Glaste WC Türe kleiner gegen Innen öffend / Schiebetüre Zimmer 2 entfernt
05	24.08.22	Hohes Fenster bei Sitzplatz durch Hebeschiebetüre ersetzt + Markise / Eingangstüre Haus F-H neu 210 / Steinmauer gegen Strasse
06		
07		
08		
09		

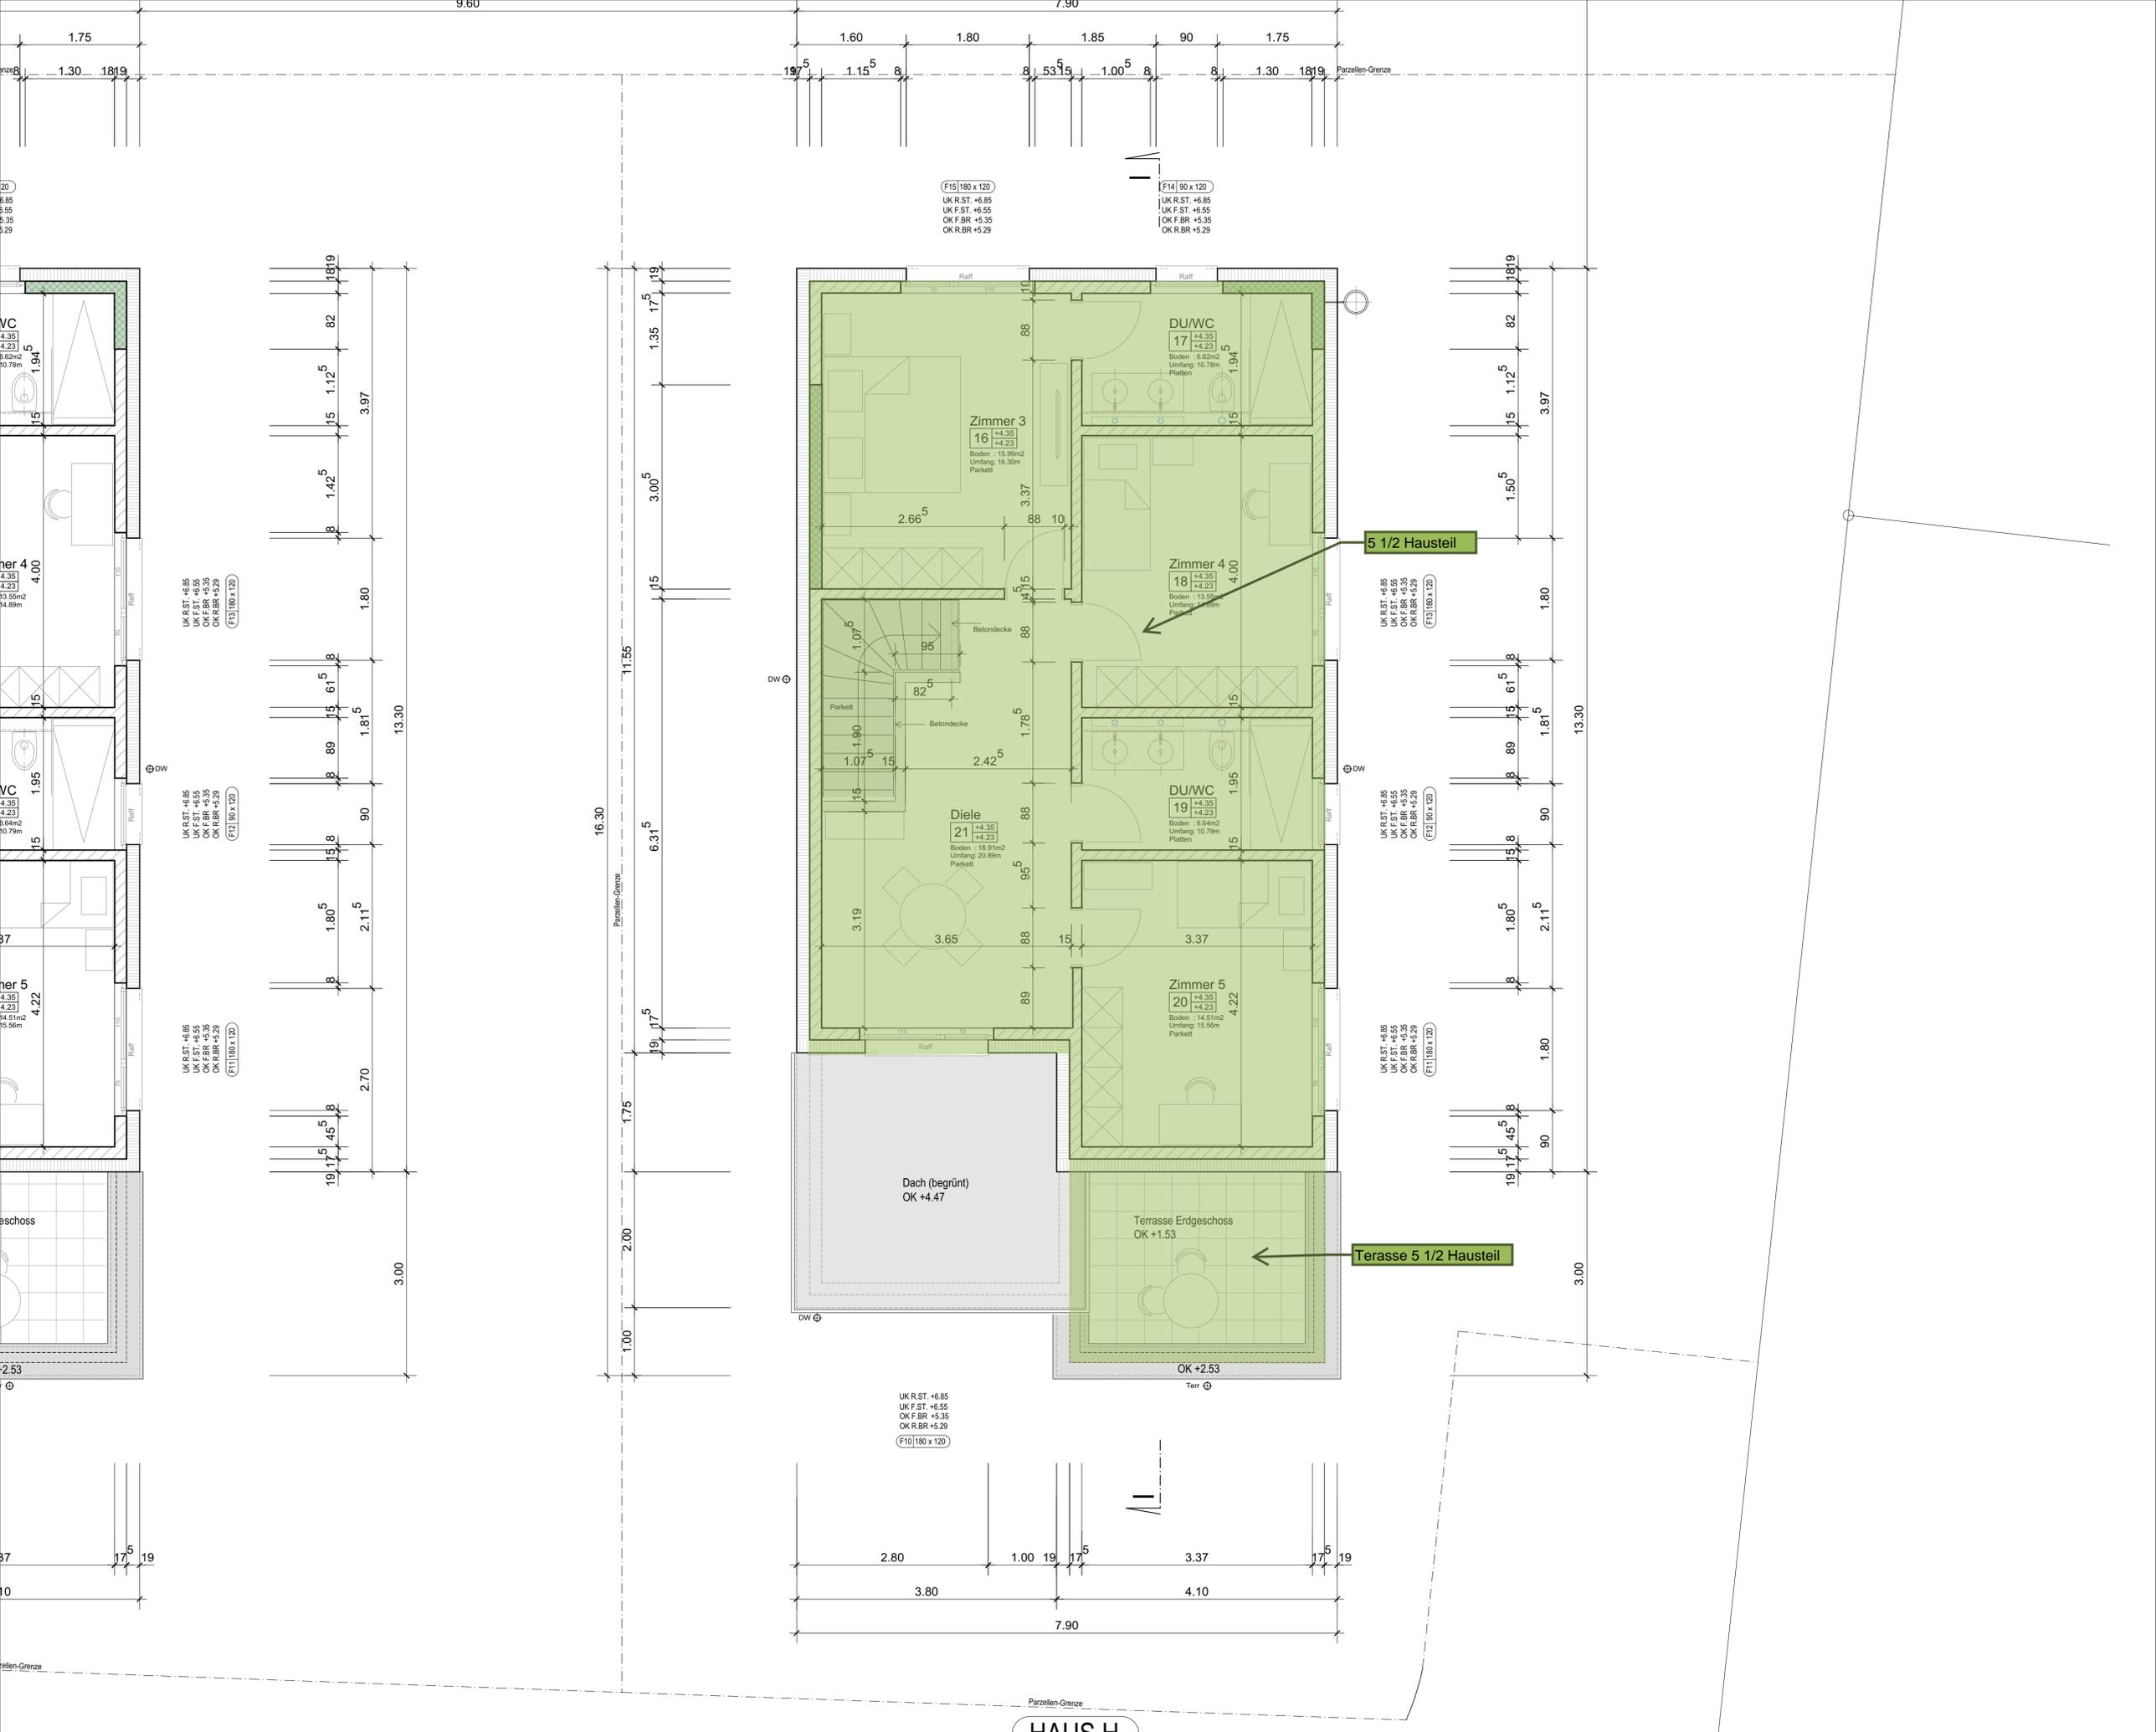

HAUS H

Wohnüberbauung "Usserbürg"

Projekt: Wohnüberbauung Benzweg 8222 Beringen
Bauherrschaft: Quadraplan AG Mühlentalsträsschen 9 8200 Schaffhausen
Planung: GRIESHABER & LUCIDI Moserstrasse 28 8200 Schaffhausen

Planausschnitt Nr.: **H03** Index: **03** Datum: 01.04.22 Rev: 25.07.22 Gez: LUC Pl. Gr.: 60 / 63 M.: 1 : 50

Grundriss 1.OBERGESCHOSS Haus H

Index	Revision	Änderungen
01	12.05.22	Generelle Grundriss- und Fensterüberarbeitung/ Haus FIGH Fenster im 1.OG (F16-250/175) bei Treppenaufgang gegen Diele aufgehoben (Dach begrünt, keine Terrasse)
02	06.07.22	Cheminee entfernt
03	25.07.22	Kanalsation angepasst
04		
05		
06		
07		
08		
09		
10		

